

Для служебного пользования (по заполнению)  
(пометка или гриф)

Экз. N 1

УТВЕРЖДАЮ

Ректор ФГБОУ ВО «Красноярский ГАУ»

(Министр науки и высшего образования  
Российской Федерации или уполномоченное им  
лицо (руководитель органа (организации),  
являющегося правообладателем объекта  
территории) или уполномоченное им лицо)

Пыжикова Н.И.

(подпись) (ф.и.о.)

"10" 08 2020 г.

СОГЛАСОВАНО

Начальник управления ФСБ России по  
Красноярскому краю генерал-майор

(руководитель территориального органа безопасности или  
уполномоченное им лицо)

Виговский А. А.

(подпись) (ф.и.о.)

"14" 08 2020 г.

СОГЛАСОВАНО

Заместитель начальника Главного управления  
МЧС России по Красноярскому краю (по  
антикризисному управлению)

Полковник

(руководитель территориального органа  
МЧС России или уполномоченное им лицо)

Матыленко О.Г.

(подпись) (ф.и.о.)

"12" 08 2020 г.

СОГЛАСОВАНО

ВрИО Начальника ОВО № Ачинскому  
району – филиала ФКУ «УВО ВНГ  
России по Красноярскому краю» майор  
полиции

(руководитель территориального органа Росгвардии  
или подразделения вневедомственной охраны войск  
национальной гвардии Российской Федерации)

Ноздрачев К.Г.

(подпись) (ф.и.о.)

"10" 08 2020 г.

Паспорт безопасности

Федеральное государственное бюджетное образовательное учреждение  
высшего образования «Красноярский государственный аграрный  
университет»

Ачинский филиал, учебный корпус № 2

г. Ачинск Красноярского края  
2020 г.

### Паспорт безопасности

Ачинский филиал Федерального государственного бюджетного образовательного учреждения высшего образования «Красноярский государственный аграрный университет» (Ачинский филиал ФГБОУ ВО «Красноярский ГАУ») \_\_\_\_\_

(полное и сокращенное наименование объекта (территории))

г. Ачинск Красноярского края \_\_\_\_\_

(наименование населенного пункта)

2020 г.

#### I. Общие сведения об объекте (территории)

Ачинский филиал Федерального государственного бюджетного образовательного учреждения высшего образования «Красноярский государственный аграрный университет» (Ачинский филиал ФГБОУ ВО «Красноярский ГАУ») \_\_\_\_\_

(полное и сокращенное наименование органа (организации),

являющегося правообладателем объекта (территории))

Федеральное государственное бюджетное образовательное учреждение высшего образования «Красноярский государственный аграрный университет» \_\_\_\_\_

(наименование вышестоящей организации по принадлежности)

Российская Федерация Красноярский край г. Ачинск, ул. Коммунистическая, 49 тел. 8 (39151) 7-63-51, электронная почта kras.gau@mail.ru \_\_\_\_\_

(адрес объекта (территории), телефон, факс, адрес электронной почты)

Образовательная деятельность по образовательным программам высшего образования и научная деятельность \_\_\_\_\_

(основной вид деятельности)

#### Присвоена 2 категория опасности \_\_\_\_\_

(категория объекта (территории))

Площадь участка 14416 кв.м., площадь здания 3017,8 кв.м. \_\_\_\_\_

(общая площадь объекта (территории) (кв. метров), протяженность периметра

(метров)

Пилыева Ольга Владимировна директор Ачинского филиала ФГБОУ ВО «Красноярский ГАУ» тел. 8 (39151) 7-63-51, сот. тел. 8 960 770 26 26 электронная почта kras.gau@mail.ru

(ф.и.о. руководителя органа (организации), являющегося правообладателем

объекта (территории), служебный и мобильный телефоны, факс, адрес

электронной почты)

Пилыева Ольга Владимировна директор Ачинского филиала ФГБОУ ВО «Красноярский ГАУ» тел. 8 (39151) 7 - 63-51, сот. тел. 8 960 770 26 26 электронная почта kras.gau@mail.ru \_\_\_\_\_

(ф.и.о. должностного лица, осуществляющего непосредственное руководство

деятельностью работников на объекте (территории), служебный и мобильный

телефоны, факс, адрес электронной почты)

Красносельский Сергей Анатольевич заместитель директора по ОВ тел. 8 (39151)

7 - 63-51, сот. тел. 8 967 607 62 81 электронная почта kras.gau@mail.ru

(ф.и.о. должностного лица, ответственного за выполнение мероприятий

по антитеррористической защищенности объекта (территории), служебный

и мобильный телефоны, факс, адрес электронной почты)

#### II. Сведения о работниках объекта (территории), обучающихся

и иных лицах, находящихся на объекте (территории)

1. Режим работы объекта (территории) Начало 8-00 окончание 17-00 ч/сов \_\_\_\_\_

(начало и окончание рабочего дня)

2. Численность работников объекта (территории) \_\_\_\_\_ 33 человек \_\_\_\_\_

(человек)

3. Численность находящихся на объекте (территории) в течение рабочего дня работников, обучающихся и иных лиц, в том числе арендаторов, лиц, осуществляющих безвозмездное пользование имуществом, находящимся на объекте (территории), а также сотрудников охранных организаций

Среднее количество находящихся на объекте (территории) в течении дня составляет 283 человек \_\_\_\_\_

(человек)

4. Численность находящихся на объекте (территории) в нерабочее время, ночью, в выходные и праздничные дни работников, обучающихся и иных лиц, в том числе арендаторов, лиц, осуществляющих безвозмездное пользование имуществом, находящимся на объекте (территории), а также

сотрудников охранных организаций - 1 человек сотрудник ЧОПа. \_\_\_\_\_  
(человек)

5. Сведения об арендаторах, иных лицах (организациях), осуществляющих безвозмездное пользование имуществом, находящимся на объекте (территории) Арендаторов и иных лиц осуществляющих безвозмездное пользование имуществом нет. \_\_\_\_\_

(полное и сокращенное наименование организации, основной вид деятельности, общее количество работников, расположение рабочих мест на объекте (территории), занимаемая площадь (кв. метров), режим работы, ф.и.о. руководителя организации и номера телефонов (служебного, мобильного), срок действия аренды и (или) иные условия нахождения (размещения) на объекте (территории))

**III. Сведения о потенциально опасных участках и (или) критических элементах объекта (территории)**

**1. Перечень потенциально опасных участков объекта (территории) (при наличии)**

№ п/п	Наименование	Количество работников	Общая площадь, кв. метров	Характер террористической угрозы	Характер возможных последствий
1	Актовый зал	нет	149,7	Заложение взрывного устройства	Человеческие жертвы
2	Столовая	нет	73	Заложение взрывного устройства	Человеческие жертвы

**2. Перечень критических элементов объекта (территории) (при наличии)**

№ п/п	Наименование	Количество работников	Общая площадь, кв. метров	Характер террористической угрозы	Характер возможных последствий
1	Электрощитовая	нет	8	Заложение взрывного устройства	Отключение энергии
2	Тепловой узел	нет	62	Заложение взрывного устройства	Отключение тепла

**IV. Возможные последствия совершения террористического акта на объекте (территории)**

1. Предполагаемые модели действий нарушителей  
Заложка взрывного устройства, захват заложников, риски химического, биологического и радиационного заражения. \_\_\_\_\_

(краткое описание основных угроз совершения террористического акта на объекте (территории): возможность размещения на объекте (территории) взрывных устройств, захват заложников из числа работников, обучающихся и иных лиц, находящихся на объекте (территории), наличие рисков химического, биологического и радиационного заражения (загрязнения))

2. Вероятные последствия совершения террористического акта на объекте (территории) 3017,8 кв.м. \_\_\_\_\_

(площадь возможной зоны разрушения (заражения) в случае совершения террористического акта (кв. метров), иные ситуации в результате совершения террористического акта)

**V. Оценка социально-экономических последствий совершения террористического акта на объекте (территории)**

№ п/п	Возможные людские потери, человек	Возможные нарушения инфраструктуры	Возможный экономический ущерб, млн. рублей
1	283	Нарушение учебного процесса	16,865762

**VI. Силы и средства, привлекаемые для обеспечения антитеррористической защищенности объекта (территории)**

1. Силы, привлекаемые для обеспечения антитеррористической защищенности объекта (территории),
- Отдел в г. Ачинске УФСБ России по Красноярскому краю. тел. 8(39151)7-54-67
  - ОВО по Ачинскому району-филиал ФГКУ «УВО ВНГ России по Красноярскому краю тел. 8(39151)7-67-74
  - Пожарная часть - ФГКУ « 5 отряд ФПС по Красноярскому краю тел. 8(39151) 5-29-00
  - МО МВД России «Ачинский» тел. 8(39151)9-70-02
2. Средства, привлекаемые для обеспечения антитеррористической защищенности объекта (территории), Сотрудник ЧОП на входе в здание. Видеонаблюдение в здании и на территории (ПК+12 камер наблюдения + ПО Smart Видео).

**VII. Меры по инженерно-технической, физической защите и пожарной безопасности объекта (территории)**

1. Меры по инженерно-технической защите объекта (территории):
- Сплошной бетонный забор по периметру земельного участка, протяженностью 351 метр, высотой 2,1 м, с одним выездом для транспорта. Состояние ограждения-удовлетворительное.
- (наличие, характеристика и состояние ограждения)
- а) объектовые и локальные системы оповещения
- Объектовые и локальные системы оповещения: Есть, Рокот-2, Наличие аккумуляторной батареи, три динамика предназначены для трансляции информационных сообщений.
- (наличие, марка, характеристика)
- б) резервные источники электроснабжения, теплоснабжения, газоснабжения, водоснабжения, системы связи - нет.
- (наличие, количество, характеристика)
- в) технические системы обнаружения несанкционированного проникновения на объект (территорию), оповещения о несанкционированном проникновении на объект (территорию) или системы физической защиты
- Видеонаблюдение в здании и на территории (ПК+12 камер наблюдения + ПО Smart Видео) 1 комплект : Система наблюдения RAY TECH с камерами видеонаблюдения RT-MFB21 и RT-MFB22 Информационная безопасность: Защита от порно сайтов, террористических и экстремистских сайтов- «Интернет Контроль Сервер»
- (наличие, марка, количество)
- г) стационарные и ручные металлоискатели
- нет
- (наличие, марка, количество)
- д) телевизионные системы охраны
- Видеонаблюдение в здании и на территории (ПК+12 камер наблюдения + ПО Smart Видео) : Система наблюдения RAY TECH с камерами видеонаблюдения RT-MFB21 и RT-MFB22.
- (наличие, марка, количество)

е) системы охранного освещения - Наличие наружного освещения 5- прожекторов ПКН, 5- светильников ДРЛ. \_\_\_\_\_

(наличие, марка, количество)

2. Меры по физической защите объекта (территории)

Один сотрудник ЧОП \_\_\_\_\_

(характеристика сил и средств физической защиты объекта (территории))

а) количество контрольно-пропускных пунктов (для прохода людей и проезда транспортных средств) Один пропускной пункт, Один проезд \_\_\_\_\_

б) количество эвакуационных выходов (для выхода людей и выезда транспортных средств) Четыре эвакуыхода и один выезд \_\_\_\_\_

в) наличие на объекте (территории) электронной системы пропуска - нет. \_\_\_\_\_  
(тип установленного оборудования)

3. Наличие систем противопожарной защиты и первичных средств пожаротушения объекта (территории):

а) наружное противопожарное водоснабжение - Один пожарный гидрант \_\_\_\_\_  
(тип, характеристика)

б) внутреннее противопожарное водоснабжение - Наличие системы внутреннего противопожарного водовода: Восемь ПК на каждом этаже по два, с рукавами внутренним диаметром 50 мм, длиной по 10 метров, рабочее давление- 1 Мпа, разрывное давление- 2 Мпа.

в) автоматическая установка пожарной сигнализации: - Стрелец-Мониторинг, Гранит-8 Передача автоматического сигнала о возгорании и оповещение персонала.

г) автоматическая установка пожаротушения - нет. \_\_\_\_\_

д) система противодымной защиты - нет. \_\_\_\_\_

е) система оповещения и управления эвакуацией людей при пожаре: - Система Стрелец-Мониторинг автоматически передает сигнал о возгорании и оповещает персонал об эвакуации \_\_\_\_\_  
(тип, характеристика)

ж) первичные средства пожаротушения ПК- 8 шт. Огнетушители - 51 шт. ОП-5-31 шт, масса заряда кг 5-0.25, рабочее давление- Мпа1,4+0,2. ОУ-3 - 20 шт.. масса заряда двуокиси углерода - 3 кг, рабочее давление в корпусе Мпа-5,88.

(тип, характеристика и количество огнетушителей)

#### VIII. Выводы и рекомендации

Для приведения в соответствие объекта по обеспечению антитеррористической защищенности согласно требованиям постановления Правительства РФ от 07.11.2020 г. № 1421. Продолжить проведение с работниками объектов (территорий) практические тренировки, инструктажи по антитеррористическим мероприятиям. Дооборудовать объект (территорию) видеокамерами. Разработать планы взаимодействия с территориальными органами безопасности, МВД, Федеральной службой войск национальной гвардии по вопросам противодействия терроризму и экстремизму. Установить систему контроля доступа на служебный вход в здание. Установить охранную сигнализацию по периметру 1-го этажа с выходом на пульт сотрудника ЧОПа. Заменить жесткие диски в корпусе с памятью до 30 дней. На антитеррористическом стенде добавить номера телефонов экстренных служб. Приобрести ручной металлоискатель.

#### IX. Дополнительная информация с учетом особенностей объекта (территории)

Приложения: 1. План (схема) объекта (территории) с обозначением потенциально опасных участков и критических элементов объекта (территории). - Есть, приложение 1, 2.

2. План (схема) охраны объекта (территории) с указанием контрольно-пропускных пунктов, постов охраны, инженерно-технических средств охраны. - Есть, приложение 2, 3, 4, 5.

3. Акт обследования и категорирования объекта (территории). - Есть.

4. Перечень мероприятий по обеспечению антитеррористической защищенности объекта (территории). Есть, приложение 6.

Составлен " 30 " июля 2020 г.

Красносельский Сергей Анатольевич - зам. директора по ОБ \_\_\_\_\_

(должностное лицо, ответственное за выполнение мероприятий

по антитеррористической защищенности объекта (территории)


Красносельский С.А.

(подпись)

(ф.и.о.)

ПРИЛОЖЕНИЕ № 1

План (схема) объекта (территории) с обозначением потенциально опасных участков и критических элементов объекта (территории). учебного корпуса № 2

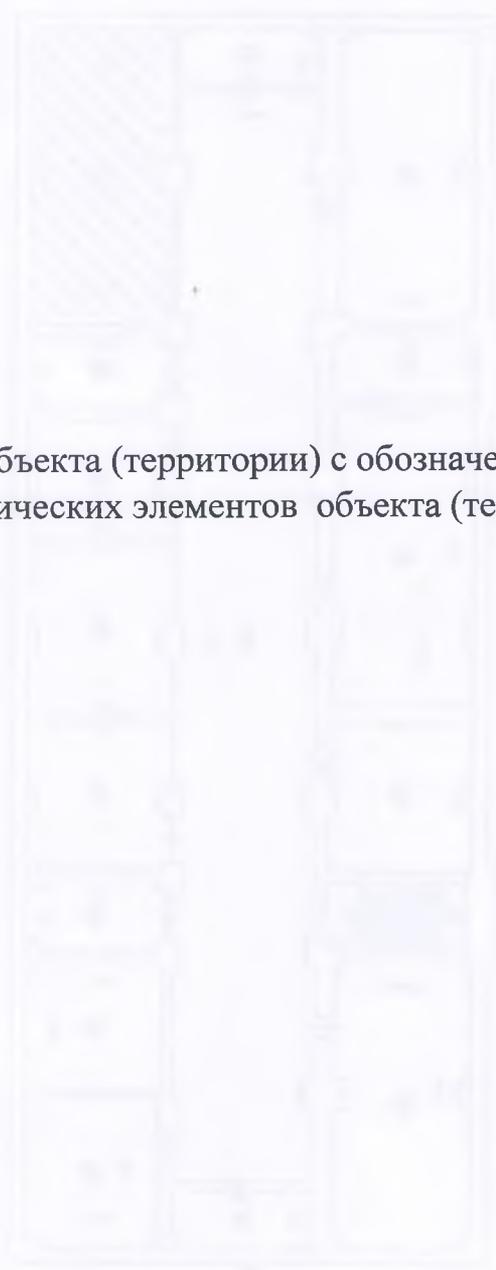




1 Этаж

Актовый зал  
Потенциально опасный  
участок

Столовая  
Потенциально опасный  
участок

Электрощитовая  
(критический элемент)

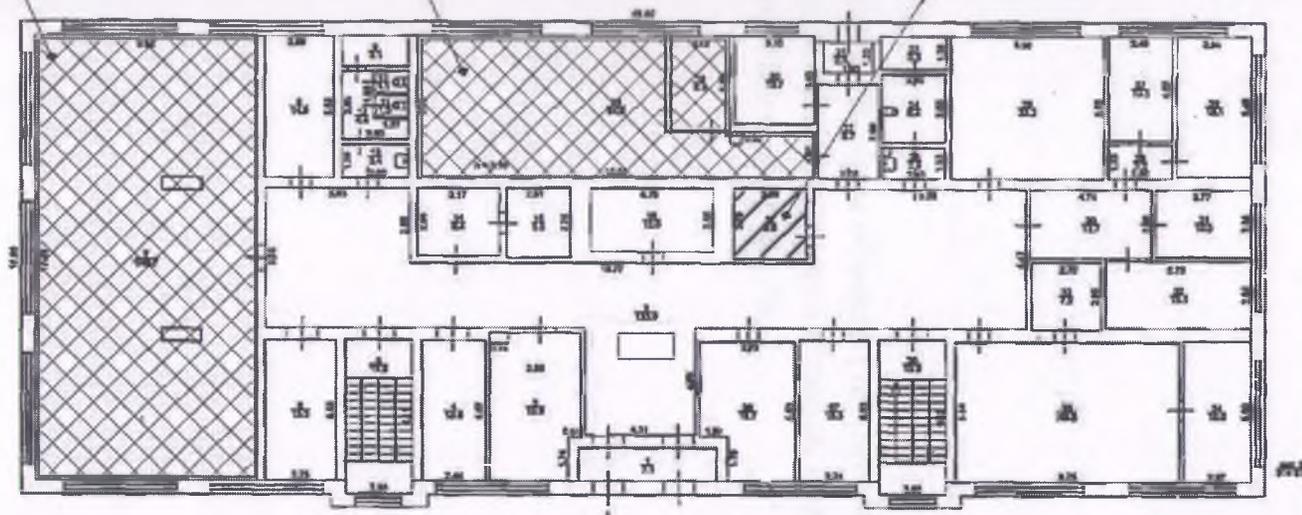


ФГУП "Ростехнадзор" - Федеральное БТИ Филиал по Красноярскому краю Ачинское отделение		Инв № Квартал №
Лист №	поэтажный ПЛАН №	Масштаб 1:200
	проспект ул. Герушкинская домов. № 4 кв. №	
г. Ачинск	Лит. Б1	Подпись
Дата 02.04.12	Исполнитель Леонovich Т.В.	<i>[Signature]</i>
	Проверил Клименко И.И.	<i>[Signature]</i>

ПРИЛОЖЕНИЕ № 2

План (схема) охраны объекта (территории) с указанием контрольно-пропускных пунктов, постов охраны, инженерно-технических средств охраны учебного корпуса № 2.


Схема планировки территории по объекту ул. Щуринская, 41

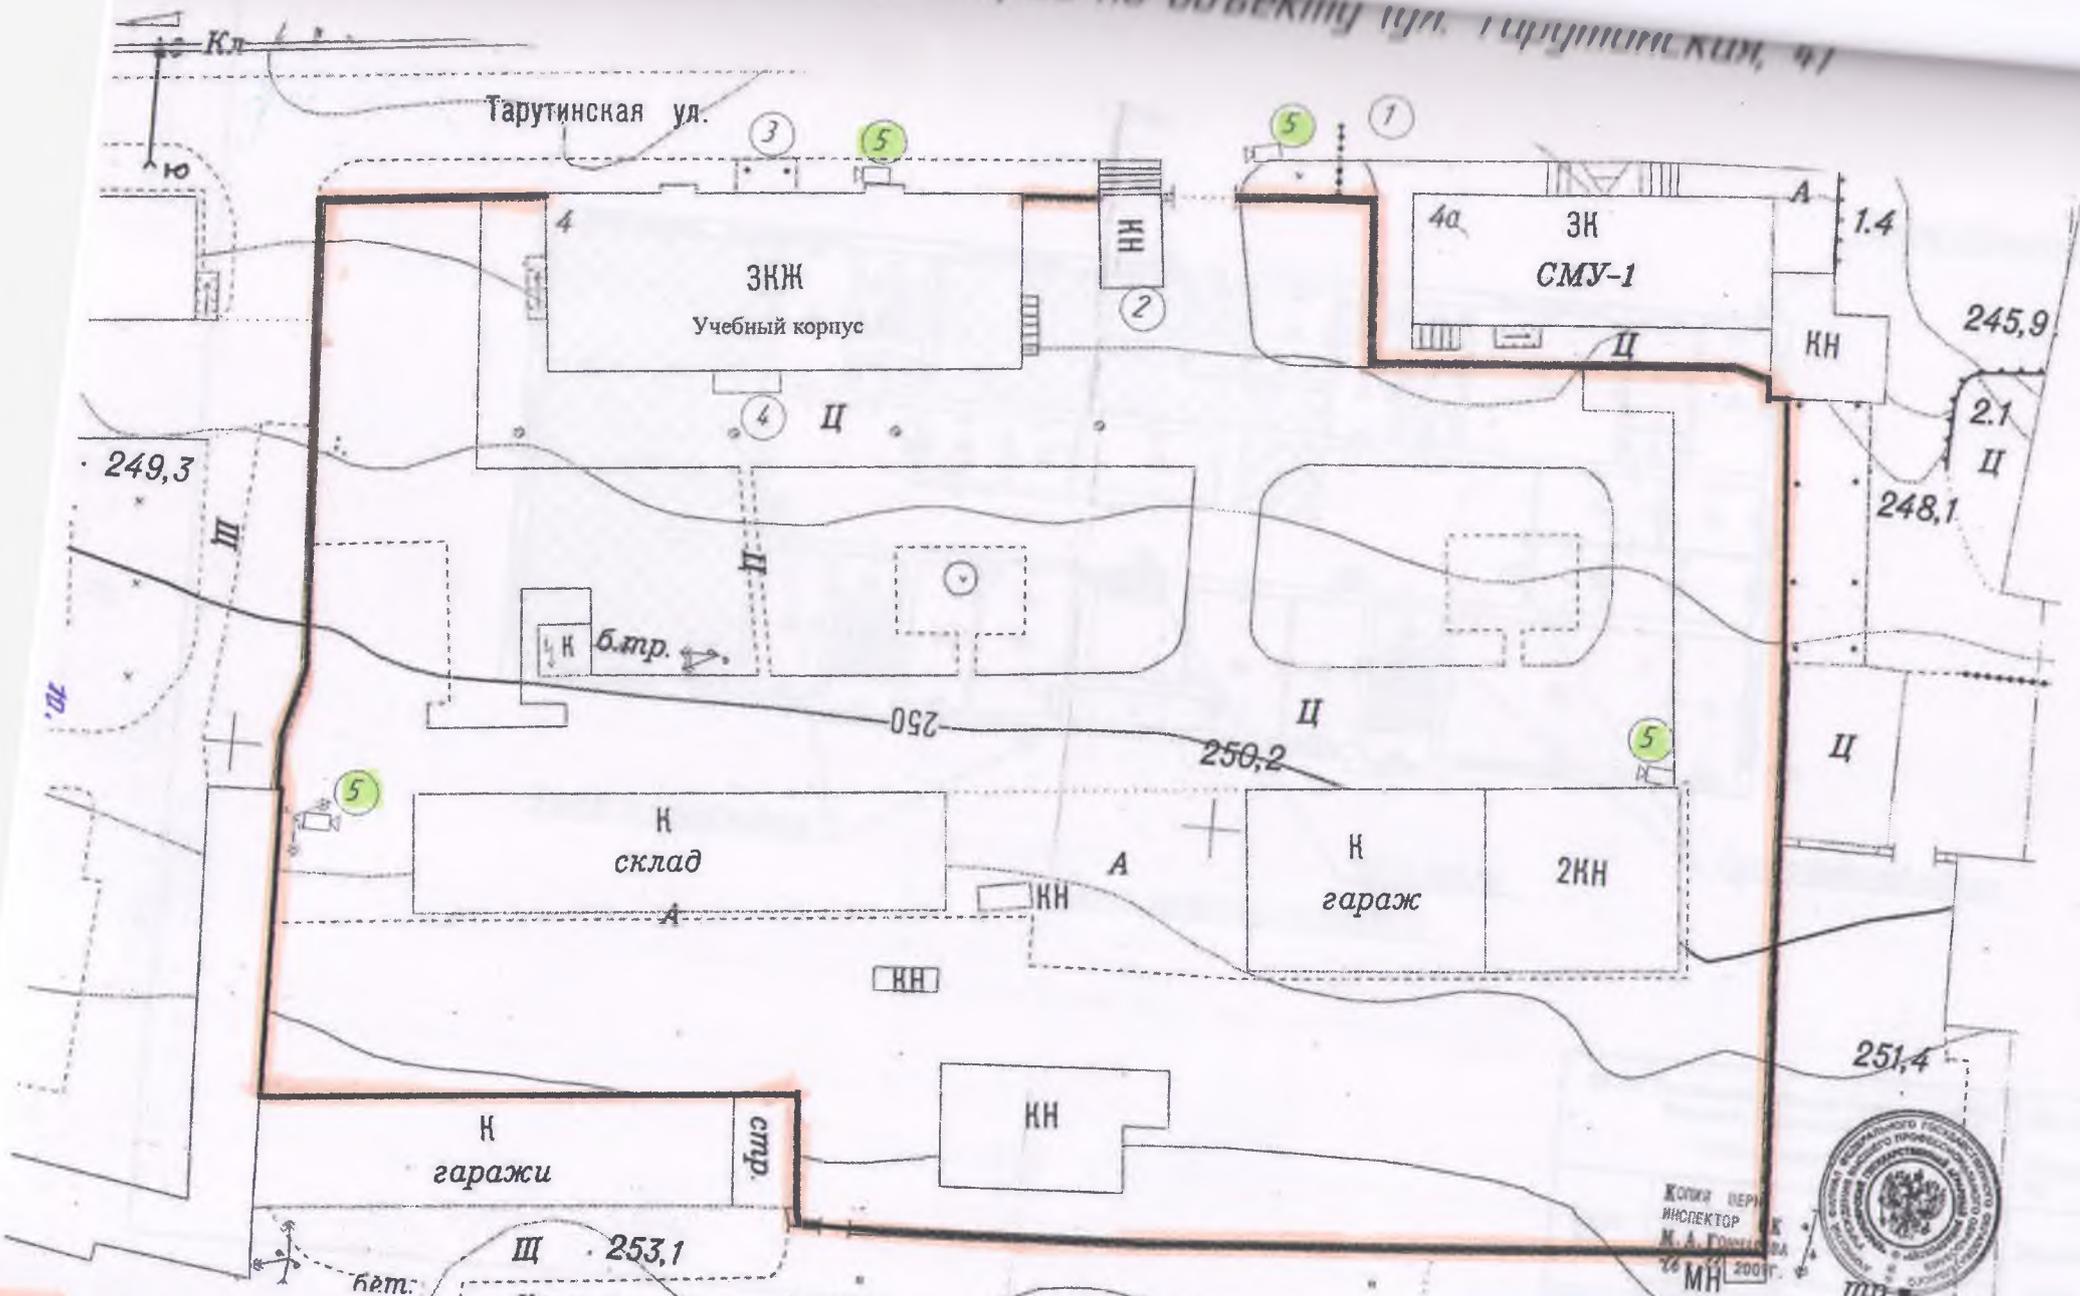

- Ограждение, бетонный забор. 1 - шлагдаун; 2 - КПП; 3 - основной вход; 4 - служебный вход; 5 - уличные камеры

Главный архитектор  
г. Дзержинска  
А.В. Семенов



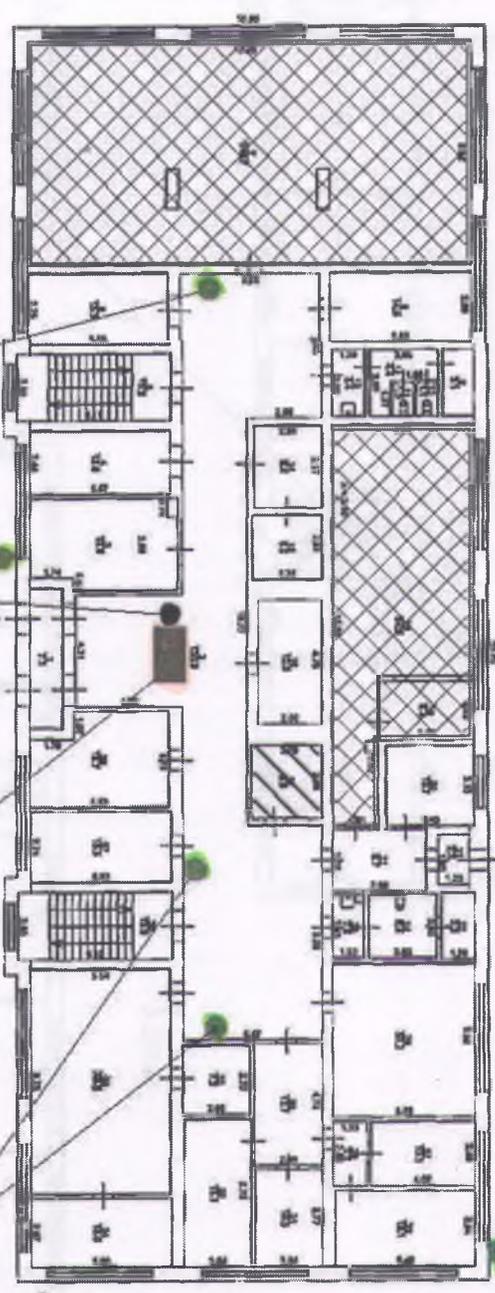

1 Этаж

Комната видеонаблюдения


Компьютерная сигнализация

Пост охраны


Комната видеонаблюдения

Комната видеонаблюдения

ОУПТ "Реставрационно-ремонтно-Финишное БТИ" Филиал по Красноярскому краю Авиационное отделение		Имя № Карта №
Лист № Подлинный Проект № Инв. №	План № Лист № Инв. №	Масштаб 1:200
Дата 22.04.12	Исполнитель Леонянц Т.В.	Подпись 
Проверил Ключенко И.И.		

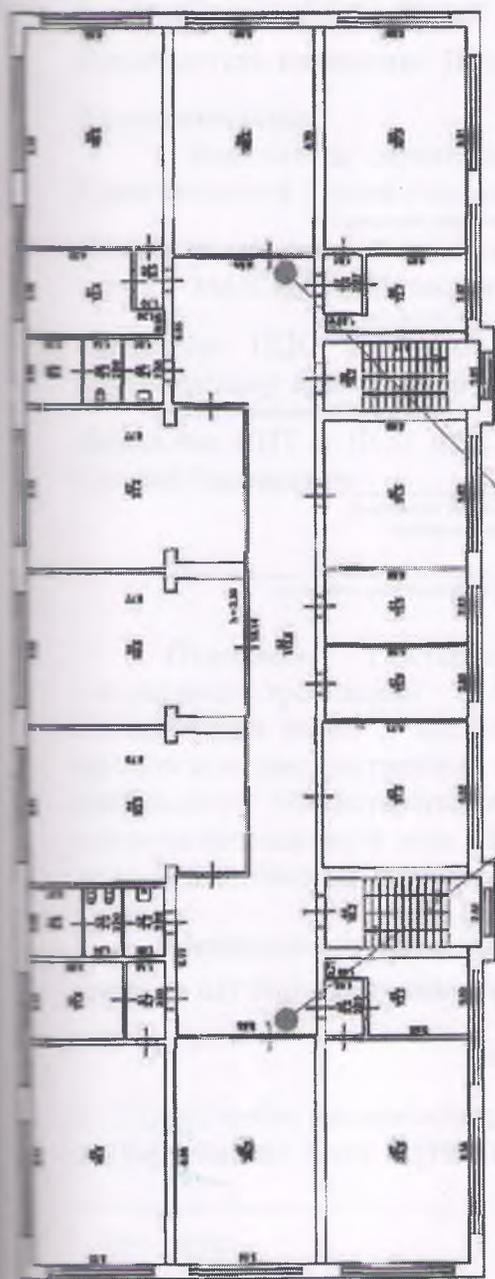

3 Этаж

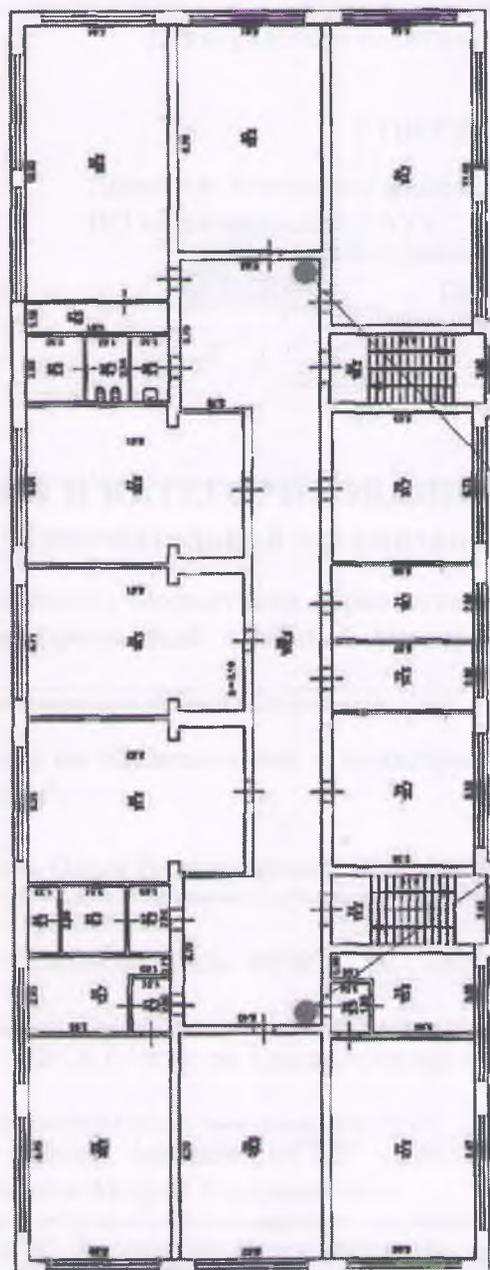


Камера видеонаблюдения

Камера видеонаблюдения

Для служебного пользования (по заполнению)  
Эк. № \_\_\_\_\_

УТВЕРЖДАЮ

Директор Ачинского филиала ФГБОУ  
ВО «Красноярский ГАУ»  
(должность председателя межведомственной комиссии)

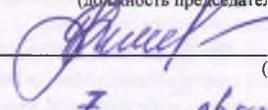  
Пилаева О.В.  
(подпись, Ф.И.О.)

« 7 » августа 2020 года

## АКТ ОБСЛЕДОВАНИЯ И КАТЕГОРИРОВАНИЯ объекта (территории) образовательной организации

Ачинский филиал Федерального государственного бюджетного образовательного учреждения высшего образования «Красноярский государственный аграрный университет» (Ачинский филиал ФГБОУ ВО «Красноярский ГАУ»)  
(полное и сокращенное (в скобках) наименование образовательной организации)

**Состав межведомственной комиссии по обследованию и категорированию объекта (территории) образовательной организации<sup>1</sup>:**

**Председатель комиссии:** Директор Пилаева Ольга Владимировна  
(должность руководителя органа (организации)/уполномоченного лица, Ф.И.О.)

**Члены комиссии:**

Заместитель директора по ОВ Ачинского филиала ФГБОУ ВО «Красноярский ГАУ»  
Красносельский Сергей Анатольевич  
(должность представителя органа (организации), являющегося правообладателем объекта, Ф.И.О.)

Оперуполномоченный отдела в г. Ачинске УФСБ России по Красноярскому краю  
Милованов Святослав Сергеевич  
(должность уполномоченного представителя УФСБ России по Красноярскому краю, Ф.И.О.)

Начальник ПЦО ОВО по Ачинскому району филиала ФГКУ «УВО ВНГ России по Красноярскому краю» майор полиции Михневич Андрей Владимирович  
(должность уполномоченного представителя Управления Росгвардии по Красноярскому краю (подразделения вневедомственной охраны), Ф.И.О.)

Начальник СПТ 2 ПСО ФПС ГПС ГУ МЧС России по Красноярскому краю – Киселевич Евгений Валерьевич  
(должность уполномоченного представителя ГУ МЧС России по Красноярскому краю, Ф.И.О.)  
(должность работника объекта, участвующего в комиссионном обследовании, Ф.И.О.)

\_\_\_\_\_  
(должность (при наличии) иного лица, участвующего (при необходимости) в комиссионном обследовании, Ф.И.О.)

**Основание:** Постановление Правительства РФ от 7 ноября 2019 г. № 1421 « Об утверждении требований к антитеррористической защищенности объектов (территорий) Министерства науки и высшего образования Российской Федерации, его территориальных органов и подведомственных ему организаций, объектов (территорий), относящихся к сфере деятельности Министерства науки и высшего образования Российской Федерации, формы паспорта безопасности этих объектов (территорий) и признании утратившими силу некоторых актов Правительства Российской Федерации»

**Межведомственная комиссия в период с 27 июля 2020 года по 07 августа 2020 года провела изучение исходных данных и обследование объекта и установила следующее:**

### Раздел 1. Общие сведения об объекте

1.1. Адрес места расположения объекта: Российская Федерация Красноярский край г. Ачинск, ул. Тарутинская, 4 тел. 8 (39151) 7-63-51, электронная почта kras.gau@mail.ru

<sup>1</sup> Далее - объект

1.2. Информация о правообладателе объекта: Ачинский филиал ФГБОУ ВО

«Красноярский ГАУ»\_8 (39151) 7-63-51\_\_\_\_\_

(наименование юридического лица, Ф.И.О. физического лица, контактные телефоны)

1.3. Краткая характеристика объекта Кирпичное здание 3-х. этажное + цокольный этаж

(тип здания (каменное, деревянное), этажность,

Площадь здания составляет 3017,8 кв.м. площадь участка – 14416 кв.м. Четыре входа/выхода

общая площадь здания, площадь занимаемой территории, количество функционирующих входов/выходов,

Стоянка автотранспорта на территории, гаражи и иные сооружения есть. \_\_\_\_\_

наличие на территории объекта стоянки автотранспорта, гаражей или иных сооружений и т.д.)

1.4. Режим работы объекта : Режим работы пятидневный, время работы с 8-00 до 17-00 часов.

(круглосуточный, пятидневный, время работы)

1.5. Максимальное количество одновременно пребывающих людей на объекте 283 человек\_

## Раздел 2. Мероприятия по обеспечению антитеррористической защищенности объекта

2.1. Наличие документов по вопросам обеспечения антитеррористической защищенности объекта:

2.1.1. Распорядительный документ о назначении должностного лица, ответственного за выполнение мероприятий по обеспечению антитеррористической защищенности объекта  
Приказ № Д-073 от 04.08.2020 г. Заместитель директора по ОБ Красносельский Сергей Анатольевич

(наименование распорядительного документа, дата утверждения, № документа, должность, Ф.И.О. ответственного лица)

2.1.2. Функциональные обязанности лица, ответственного за выполнение мероприятий по обеспечению антитеррористической защищенности объекта: Имеются от 29.03.2018 г.

(имеются (указать дату утверждения) /подлежат разработке/ необходима переработка, корректировка)

2.1.3. План мероприятий по повышению уровня антитеррористической защищенности объекта:  
Инструкции по действиям персонала объекта в случае угрозы совершения террористического акта от 29.03.2019 г \_\_\_\_\_

(разработан (указать дату утверждения плана, период действия) /подлежит разработке, корректировке)

2.1.4. Распорядительный документ (с листами ознакомления) об утверждении положения об осуществлении пропускного и внутриобъектового режимов на объекте: Приказ № 117 дб от 18 ноября 2015г. Положение по пропускному и внутриобъектовому режиму от 29.03.2018 г. \_\_\_\_\_

(наименование, дата утверждения, №/отсутствует/подлежит актуализации)

2.1.5. Инструкции по действиям работников объекта в случае угрозы совершения или совершения террористического акта (с листами ознакомления и перечнем телефонов правоохранительных органов) Имеются \_\_\_\_\_

(имеется/отсутствует/требуется переработка/корректировка)

2.2. Проведение учений (тренировок, занятий) с охраной и работниками объекта по действиям в различных чрезвычайных ситуациях: проводятся \_\_\_\_\_

(проводятся/не проводятся)

2.2.1. Периодичность проведения учений (тренировок, занятий) два раза в год \_\_\_\_\_

2.2.2. Последнее учение (тренировка, занятие): 20.09.2019 г. проведена тренировка по теме:  
« Действие персонала при возникновении пожара на объекте». Инициатор- Ачинский филиал ФГБОУ ВО «Красноярский ГАУ»

тема учения/тренировки, инициатор проведения мероприятия)

тема учения/тренировки, инициатор проведения мероприятия)

2.3. Ранее комиссионное обследование антитеррористической защищенности объекта проведено 11.04.2018 г. в соответствии с Постановлением Правительства Российской Федерации от 07.10.2017 года № 1235 \_\_\_\_\_

(дата проведения обследования/обследование ранее не проводилось)

2.4. Информация о выполнении ранее внесенных рекомендаций по обеспечению антитеррористической защищенности объекта:

Заменено видеонаблюдение на новое с записью на жесткий диск с объемом памяти на 15 дней.

Наименование: Система наблюдения RAY TECH с камерами видеонаблюдения RT-MFB21 и RT-MFB22 Информационная безопасность: Защита от порно сайтов, террористических и экстремистских сайтов- «Интернет Контроль Сервер»

### Раздел 3. Организация физической охраны объекта

3.1. Физическая охрана Осуществляется \_\_\_\_\_

(осуществляется/не осуществляется)

3.1.1. Физическая охрана осуществляется: ООО ЧОО «Центурион» \_\_\_\_\_

(вневедомственной охраной, частной охранной

организацией (наименование частной охранной организации), иное)

3.1.2. Режим осуществления физической охраны : Круглосуточно \_\_\_\_\_

3.1.3. Пропускной режим: Обеспечивается \_\_\_\_\_

(обеспечивается/не обеспечивается)

3.1.4. Количество постов охраны (контрольно-пропускных пунктов, вахт) Один/один \_\_\_\_\_

(по плану/фактическое)

3.1.5. Количество сотрудников охраны Трое/трое \_\_\_\_\_

(по штату/фактическое)

3.1.6. Инструктаж сотрудников охраны о порядке несения службы, действиям в чрезвычайных ситуациях, в том числе при угрозе совершения/совершении террористического акта; проводится, март 2020 г. \_\_\_\_\_

(проводится/не проводится, дата последнего инструктажа)

3.1.7. Периодичность проведения инструктажей : раз в полгода \_\_\_\_\_

3.1.8. Контроль за работой сотрудников охраны осуществляет: зам. директора по ОБ Красносельский С.А. с периодичностью раз в неделю

3.1.9. Формы осуществления контроля за работой сотрудников охраны:

фактическая проверка \_\_\_\_\_

(фактическая проверка, документарная проверка, иное)

3.2. Организационно-распорядительные документы по осуществлению физической охраны объекта<sup>2</sup>:

3.2.1. Договор об оказании услуг физической охраны :

Контракт № 10-ЭА/20 от 16.04.2020 г. по 31.12 2020 г. \_\_\_\_\_

(реквизиты договора, срок действия)

3.2.2. Положение о подразделении охраны (копия, выписка): Имеются \_\_\_\_\_

(имеется/отсутствует/подлежит корректировке)

3.2.3. План охраны : Имеются \_\_\_\_\_

(имеется/отсутствует/подлежит переработке, корректировке)

3.2.4. Схема оповещения сотрудников охраны: Имеются \_\_\_\_\_

<sup>2</sup> Только в случае осуществления физической охраны объекта частной охранной организацией (предприятием)

- 3.2.5. Инструкция по организации охраны : Имеются \_\_\_\_\_  
(имеется/отсутствует/подлежит переработке, корректировке)
- 3.2.6. Должностная инструкция охранника : Имеются \_\_\_\_\_  
(имеется/отсутствует/подлежит переработке, корректировке)
- 3.2.7. Инструкции для сотрудников охраны по действиям в случае угрозы возникновения и возникновении чрезвычайной ситуации, в том числе связанной с террористическим актом: Имеются \_\_\_\_\_  
(имеются/отсутствуют/подлежат переработке, корректировке)
- 3.2.8. Список телефонов правоохранительных органов, органов безопасности, спасательных и аварийных служб: Имеются \_\_\_\_\_  
(имеется/отсутствует/подлежит корректировке)

#### Раздел 4. Организация охраны объекта техническими средствами

- 4.1. Система видеонаблюдения Имеется \_\_\_\_\_  
(имеется/отсутствует)
- 4.1.1. Информация о собственнике системы видеонаблюдения Ачинский филиал ФГБОУ ВО «Красноярский ГАУ» тел. 8 (39151) 7-63-51 \_\_\_\_\_  
(наименование организации, контактные телефоны)
- 4.1.2. Количество видеокамер 12 шт., в том числе наружных 5 шт., внутренних 7 шт.
- 4.1.3. Количество неисправных видеокамер, том числе наружных 0 шт., внутренних 0 шт.
- 4.1.4. Видеоизображение в онлайн-режиме выводится: На внутренний пост \_\_\_\_\_  
(на внутренний пост (посты) охраны, иное)
- 4.1.5. Хранение видеоинформации Осуществляется \_\_\_\_\_  
(осуществляется/не осуществляется)
- 4.1.6. Срок хранения видеоинформации составляет 15 дней
- 4.1.7. Зона охвата наружного видеонаблюдения: Входы в здание, периметр здания, территория частично \_\_\_\_\_  
(вход (входы) в здание образовательной организации, территория полностью или частично (с указанием зон, не охваченных видеонаблюдением))
- 4.1.8. Дополнительная информация \_\_\_\_\_  
Нет \_\_\_\_\_  
(наличие иных систем наружного видеонаблюдения в месте расположения объекта, дополнительно указывается информация, предусмотренная пунктами 4.1.1. - 4.1.7., наличие охранного телевидения)

- 4.2. Система контроля и управления доступом (СКУД): Имеется \_\_\_\_\_  
(имеется/отсутствует/не требуется)
- 4.2.1. Краткая информация о СКУД: Находится в исправном состоянии, в контрольно-пропускном режиме не задействована \_\_\_\_\_  
(СКУД находится в исправном/неисправном состоянии, задействована в обеспечении контрольно-пропускного режима полностью/частично/не задействована, иное)

- 4.3. Система экстренного вызова полиции (СЭВП) : Имеется \_\_\_\_\_  
(имеется/отсутствует)
- 4.3.1. Система экстренного вызова полиции : Находится в исправном состоянии \_\_\_\_\_  
(находится в исправном/неисправном состоянии)
- 4.3.2. Количество кнопок СЭВП: Телефонная связь \_\_\_\_\_

4.3.3. Периодичность проверок исправности СЭВП : раз в неделю \_\_\_\_\_

4.3.4. Техническое обслуживание средств сигнализации осуществляет: «Связь Сервис»  
дата заключения договора от 25.12.2019 г. № 04А-01/20 \_\_\_\_\_

(наименование организации, дата заключения договора, № договора, срок действия договора)

4.4. Кнопка тревожной сигнализация (КТС) Имеется \_\_\_\_\_

(имеется/отсутствует)

4.4.1. Кнопка тревожной сигнализация: В исправном состоянии \_\_\_\_\_

(находится в исправном/неисправном состоянии)

4.4.2. Количество кнопок/брелоков, инициирующих сигнал тревоги: Одна кнопка стационарная расположена у поста охраны

4.4.3. Сигнал тревоги выводится на пульт дежурного :Вневедомственная охрана \_\_\_\_\_

(наименование частной охранной организации, иное)

4.4.4. Техническое обслуживание средств сигнализации осуществляет : ООО «Арсенал»  
дата заключения договора от 23.12.2019 г..№ 2020256/КТС/GSM \_\_\_\_\_

(наименование организации, дата заключения договора, № договора, срок действия договора)

4.4.5. Периодичность проверок исправности сигнализации :Один раз в квартал \_\_\_\_\_

4.5. Охранная сигнализация: Отсутствует \_\_\_\_\_

(имеется/отсутствует)

4.5.1. Сигнал тревоги выводится на пульт дежурного : Не выводится \_\_\_\_\_

(наименование подразделения органа внутренних дел, частной охранной организации)

4.5.2. Техническое обслуживание средств сигнализации осуществляет: Не осуществляется \_\_\_\_\_

(наименование организации, дата заключения договора, № договора, срок действия договора)

4.5.3. Периодичность проверок исправности сигнализации : Не проводится \_\_\_\_\_

4.6. Пожарная сигнализация: Находится в исправном состоянии \_\_\_\_\_

(находится в исправном/неисправном состоянии)

4.6.1. Техническое обслуживание охранно-пожарной сигнализации осуществляет:  
ООО «Арсенал» дата заключения договора от 17.02.2020г. по 31.12.2020г.  
№ 0011/2020 \_\_\_\_\_

(наименование организации, дата заключения договора, № договора, срок действия договора)

4.6.2. Периодичность проверок исправности сигнализации : Один раз в квартал \_\_\_\_\_

4.7. Средства телефонной/сотовой связи : Имеются \_\_\_\_\_

(имеются/отсутствуют)

4.7.1. Количество телефонов с функцией автоматического определения номера: 0 телефонов \_\_\_\_\_

4.8. Средства радиосвязи : Не требуются \_\_\_\_\_

(имеются/отсутствуют/не требуются)

4.9. Ограждение объекта: Имеется \_\_\_\_\_

(имеется/отсутствует)

4.9.1. Краткая характеристика и состояние ограждения: Сплошное бетонное ограждение

(металлическое, деревянное, сплошное, частичное, подлежит ремонту и т.д.)

4.10. Система оповещения: Имеется \_\_\_\_\_

(имеется/отсутствует)

4.10.1. Количество оповещателей : Три \_\_\_\_\_

4.10.2. Система оповещения обеспечивает (не обеспечивает) необходимую слышимость на объекте : Обеспечивает \_\_\_\_\_

4.11. Освещение территории объекта : Достаточное \_\_\_\_\_  
(достаточное/недостаточное)

4.11.1. Количество светильников \_9 шт.\_ из них находится в исправном состоянии : 9 шт. \_\_\_\_\_

4.12. Наличие иных инженерно-технических средств охраны: Стенд по пропаганде антитерроризму находится на видном месте 1-го этажа здания. \_\_\_\_\_

### Раздел 5. Степень угрозы и возможные последствия совершения акта терроризма на объекте

5.1. Количество совершенных (предотвращенных) террористических актов в Красноярском крае в течение последних 12 месяцев: 0 актов. \_\_\_\_\_  
(количество)

5.2. Прогнозное количество погибших/пострадавших при совершении террористического акта на объекте : 262 человека \_\_\_\_\_  
(количество человек)

5.3. Прогнозный размер материального ущерба и ущерба окружающей среде, причиненный в результате совершения террористического акта: 16,865 762 рублей \_\_\_\_\_  
(млн. рублей)

5.4. Выявленные потенциально опасные участки объекта (территории), совершение террористического акта на которых может привести к возникновению чрезвычайных ситуаций с опасными социально-экономическими последствиями, и (или) уязвимые места и критические элементы объекта (территории), совершение террористического акта на которых может привести к прекращению функционирования объекта (территории) в целом, его повреждению или аварии на нем : Есть, актовый зал и столовая. \_\_\_\_\_

### Раздел 6. Выводы и предложения межведомственной комиссии

6.1. По результатам обследования Ачинского филиала ФГБОУ ВО «Красноярский ГАУ» \_\_\_\_\_  
(наименование образовательной организации)  
в соответствии с пунктом 16 Требований к антитеррористической защищенности объектов (территорий) Министерства науки и высшего образования Российской Федерации и объектов (территорий), относящихся к сфере деятельности Министерства науки и высшего образования Российской Федерации, и формы паспорта безопасности этих объектов (территорий), утвержденных постановлением Правительства Российской Федерации от 07.11.2019 г. № 1421

объекту присвоена \_\_\_\_\_ Вторая \_\_\_\_\_ категория опасности  
(первая, вторая, третья или четвертая прописью)

6.2. Межведомственная комиссия полагает необходимым: Для приведения в соответствие объекта по обеспечению антитеррористической защищенности согласно требованиям Постановлением Правительства РФ от 7 ноября 2019 г. № 1421.

:

Продолжить проведение с работниками объектов (территорий) инструктажи и практические тренировки, занятия по действиям при обнаружении на объектах (территориях) посторонних лиц и подозрительных предметов, а также при угрозе совершения террористического акта;

Дооборудовать объект (территорию) камерами видеонаблюдения, исключив не просматриваемые места;

Разработать планы взаимодействия с территориальными органами безопасности, территориальными органами Министерства внутренних дел Российской Федерации и территориальными органами Федеральной службы войск национальной гвардии Российской Федерации по вопросам противодействия терроризму и экстремизму.

Установить охранную сигнализацию в учебном корпусе № 2 по адресу: г. Ачинск ул. Тарутинская, 4, с выходом на пульт сотрудника ЧОПа по периметру 1-го этажа, основную и дополнительную лестничные эвакуационные клетки.

Заменить жесткие диски с записью видеонаблюдения в корпусе с памятью до 30 дней.

На антитеррористическом стенде добавить номера телефонов экстренных служб.

Приобрести ручной металлоискатель.

### 6.3. Сроки выполнения мероприятий \_\_\_\_\_

2020-2022 г. \_\_\_\_\_

#### Члены комиссии:

Зам. директора по ОБ Ачинского филиала ФГБОУ ВО «Красноярский ГАУ» \_\_\_\_\_

Красносельский Сергей Анатольевич \_\_\_\_\_

(должность руководителя органа (организации)/уполномоченного лица, Ф.И.О.)

Оперуполномоченный отдела в г. Ачинске УФСБ России по Красноярскому краю \_\_\_\_\_

Милованов Святослав Сергеевич \_\_\_\_\_

(должность уполномоченного представителя УФСБ России по Красноярскому краю, подпись, Ф.И.О.)

Начальник ПЦО ОВО по Ачинскому району филиала ФГКУ «УВО ВНГ России по Красноярскому краю» майор полиции \_\_\_\_\_

Михневич Андрей Владимирович \_\_\_\_\_

(должность уполномоченного представителя Отдела Росгвардии по Красноярскому краю (подразделения вневедомственной охраны), подпись, Ф.И.О.)

Начальник СПТ 2 ПСО ФПС ГПС ГУ МЧС России по Красноярскому краю \_\_\_\_\_

(должность уполномоченного представителя ГУ МЧС России по Красноярскому краю, подпись, Ф.И.О.)

Киселевич Евгений Валерьевич \_\_\_\_\_

(должность работника объекта, участвующего в комиссионном обследовании, подпись, Ф.И.О.)

\_\_\_\_\_  
(должность (при наличии) иного лица, участвующего (при необходимости) в комиссионном обследовании, подпись, Ф.И.О.)

**Примечание:** Акт обследования и категорирования объекта (территории) образовательной организации оформляется в двух экземплярах и является основанием для разработки, а также неотъемлемой частью паспорта безопасности объекта (территории).

Приложение № 4

Учебный корпус № 2  
Перечень мероприятий  
по обеспечению антитеррористической защищенности объекта (территории)  
30 июля 2020 г.

Антитеррористическая защищенность объекта не в полной мере соответствует требованиям Постановлением Правительства РФ от 7 ноября 2019 г. № 1421 « Об утверждении требований к антитеррористической защищенности объектов (территорий) Министерства науки и высшего образования Российской Федерации, его территориальных органов и подведомственных ему организаций, объектов (территорий), относящихся к сфере деятельности Министерства науки и высшего образования Российской Федерации, формы паспорта безопасности этих объектов (территорий) и признании утратившими силу некоторых актов Правительства Российской Федерации». Для приведения в соответствие необходимо выполнение следующих мероприятий:

Продолжить проведение с работниками объектов (территорий) инструктажи и практические тренировки, занятия по действиям при обнаружении на объектах (территориях) посторонних лиц и подозрительных предметов, а также при угрозе совершения террористического акта;

Дооборудовать объект (территорию) камерами видеонаблюдения, исключив непросматриваемые места;

Разработать планы взаимодействия с территориальными органами безопасности, территориальными органами Министерства внутренних дел Российской Федерации и территориальными органами Федеральной службы войск национальной гвардии Российской Федерации по вопросам противодействия терроризму и экстремизму.

Установить охранную сигнализацию в учебном корпусе № 2 по адресу: г. Ачинск ул.Тарутинская, 4, в кабинетах по периметру 1-го этажа, на основной и запасной лестничных клетках.

Заменить жесткие диски с записью видеонаблюдения в корпусе с памятью до 30 дней.

На антитеррористическом стенде добавить номера телефонов экстренных служб.

Служебный вход 1 этажа оборудовать эл. механическим замком и домофоном (переговорное устройство).

Зам. директора по ОВ



Красносельский С.А.



Пронумеровано, прошнуровано и скреплено  
печать \_\_\_\_\_ листа(ов)  
\_\_\_\_\_ листа(ов)  
Директор Ачинского филиала  
ФГБОУ ВО Красноярский ГАУ  
\_\_\_\_\_ О.В.Пиляева  
в г. Ачинск \_\_\_\_\_ 2020 г.

